


*Pianta generale, scala 1:50*

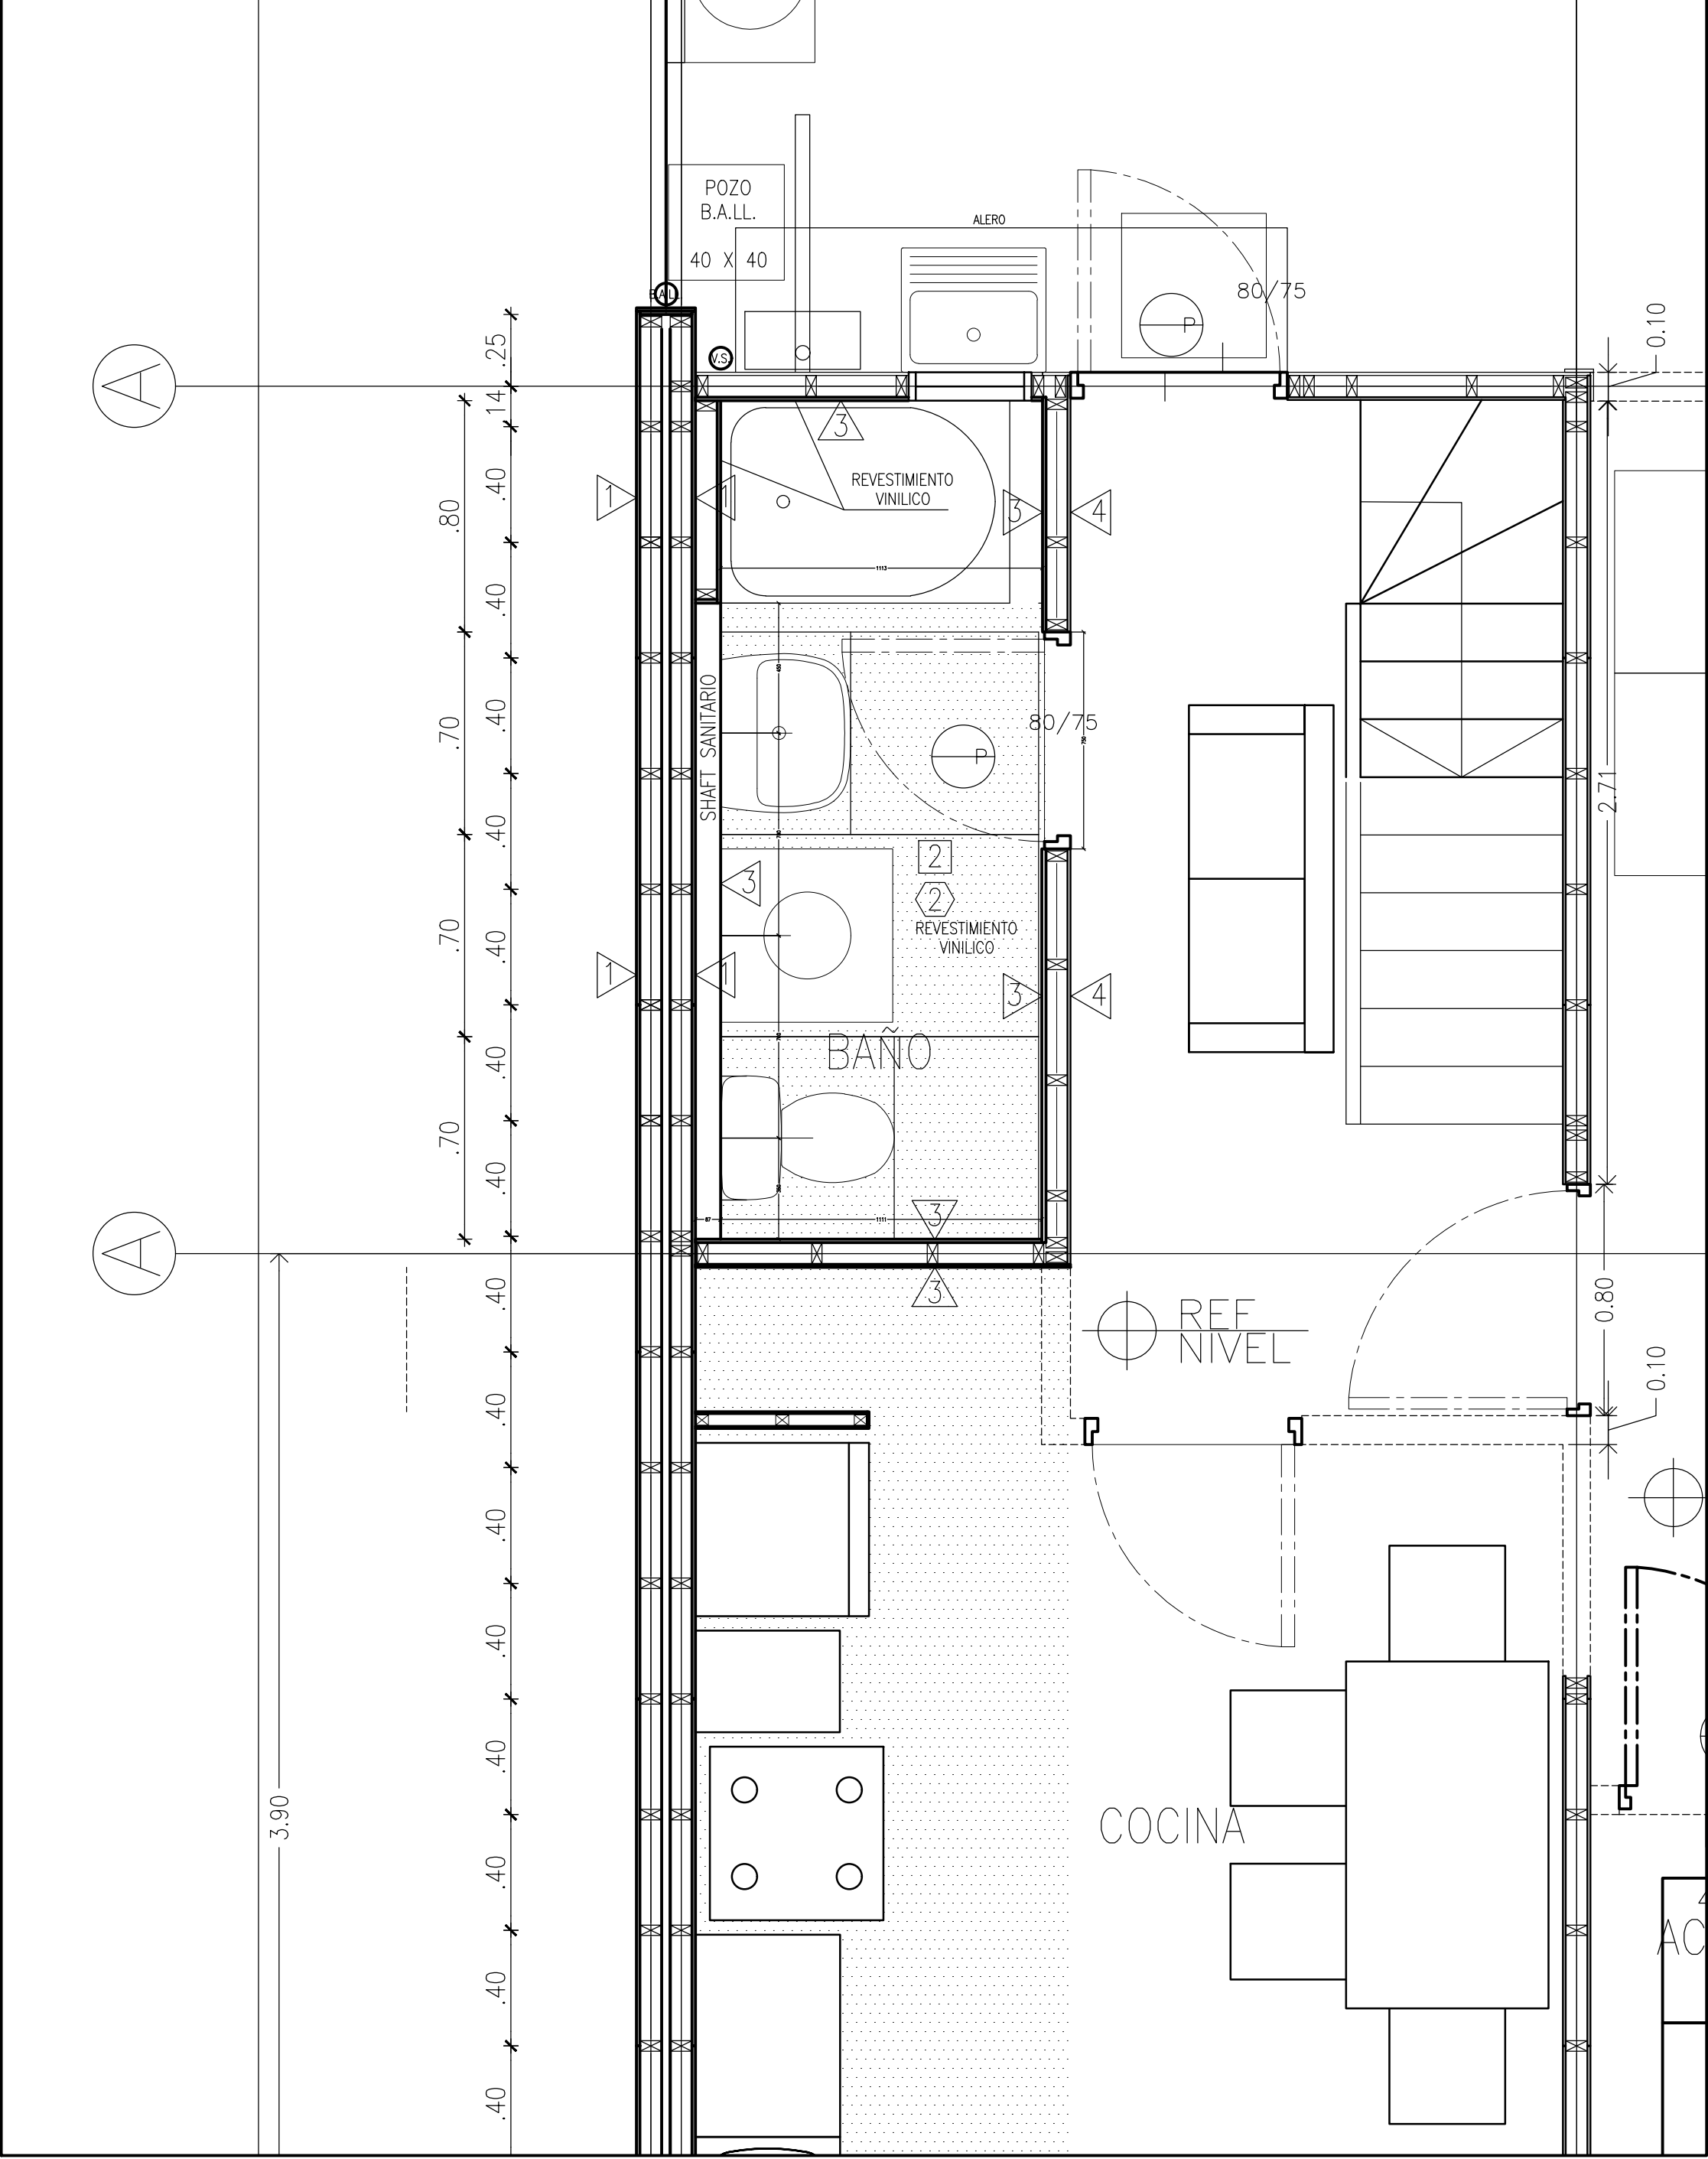

*Pianta generale, scala 1:20*